
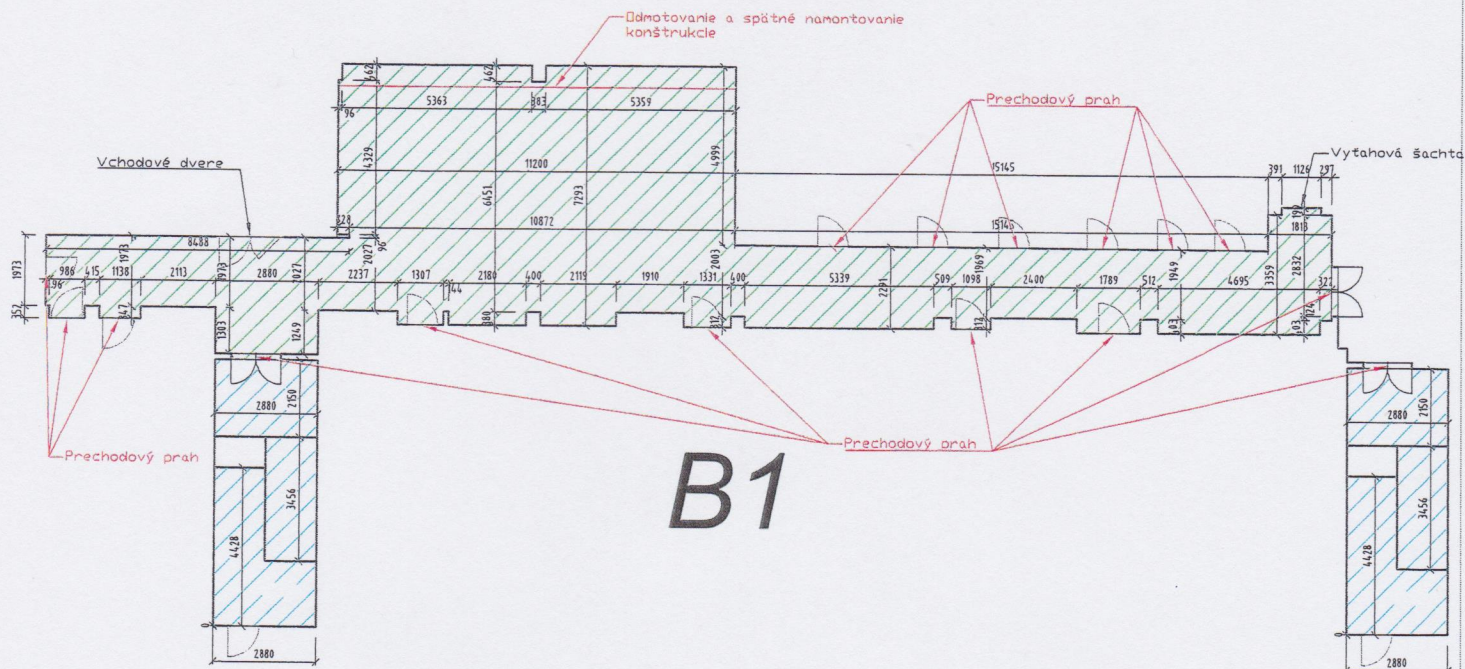



Chodba 1.NP pavilon B

Schema podorysu 1.NP

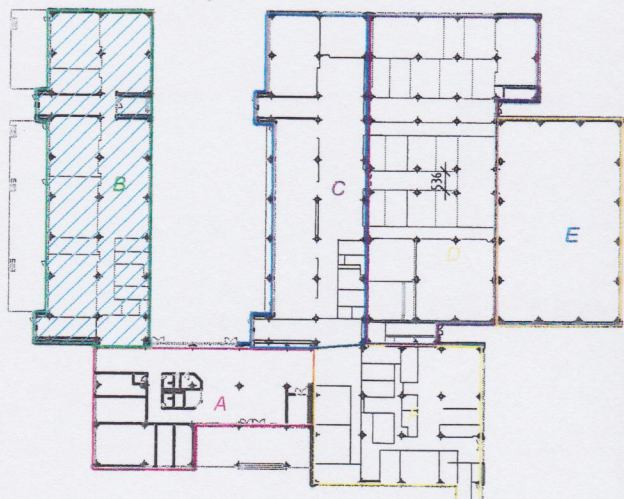


Poznámky

Podlahy

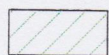

Odstránenie PVC linolea na ploche 153 m², odstránenie sokla s keramických obkladov o výmere obvod 87.5m
Lokálne výmena poteru v množstve 10% výmery plochy chodby - 15,3 m²
Lokálne zrovnanie poterovou maltou v množstve 50% výmery plochy chodby - 76,5 m²
Samonivelačný poter o množstve 100% výmery plochy chodby - 153 m²

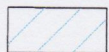

Schodisko - plocha 44 m², obvod 37 m

Steny a strop na chodbe

Lokálne vyspravenie omietky na poškodených miestach (trhliny, diery...)

Malby do výšky 1,2m budú vyhotovené z umývateľnej malby v množstvo 98,5 m²

Malby od výšky 1,2m a strop bude vyhotovený náterom bielej farby v množstve 346 m²

Steny a strop na schodisku

Lokálne vyspravenie omietky na poškodených miestach (trhliny, diery...)

Malby do výšky 1,2m budú vyhotovené z umývateľnej malby v množstvo 41 m²

Malby od výšky 1,2m a strop bude vyhotovený náterom bielej farby v množstve 132 m²